


SERIE : CO

- Porte isotherme coulissante
- Isothermal sliding doors



- Dimensions standard
- Standard dimensions

CO60P	CO80P	CO100N	CO120N
L X H	L X H	L X H	L X H
800X2000	800X2000	800X2000	800X2000
800X2200	800X2200	800X2200	800X2200
900X2000	900X2000	900X2000	900X2000
900X2200	900X2200	900X2200	900X2200
1000X2000	1000X2000	1000X2000	1000X2000
1000X2200	1000X2200	1000X2200	1000X2200
1100X2000	1100X2000	1100X2000	1100X2000
1100X2200	1100X2200	1100X2200	1100X2200
1200X2000	1200X2000	1200X2000	1200X2000
1200X2200	1200X2200	1200X2200	1200X2200
1200X2400	1200X2400	1200X2400	1200X2400
1300X2000	1300X2000	1300X2000	1300X2000
1300X2200	1300X2200	1300X2200	1300X2200
1300X2400	1300X2400	1300X2400	1300X2400
1400X2000	1400X2000	1400X2000	1400X2000
1400X2200	1400X2200	1400X2200	1400X2200
1400X2400	1400X2400	1400X2400	1400X2400
1500X2000	1500X2000	1500X2000	1500X2000
1500X2200	1500X2200	1500X2200	1500X2200
1500X2400	1500X2400	1500X2400	1500X2400
1600X2000	1600X2000	1600X2000	1600X2000
1600X2200	1600X2200	1600X2200	1600X2200
1600X2400	1600X2400	1600X2400	1600X2400
1800X2000	1800X2000		
1800X2200	1800X2200		
1800X2400	1800X2400		
1800X2600	1800X2600		
1800X2800	1800X2800		
2000X2200	2000X2200		
2000X2400	2000X2400		
2000X2600	2000X2600		
2000X2800	2000X2800		
2000X3000	2000X3000		
2000X3200	2000X3200		
2200X2400	2200X2400		
2200X2600	2200X2600		
2200X2800	2200X2800		
2200X3000	2200X3000		
2200X3200	2200X3200		
2400X2400	2400X2400		
2400X2600	2400X2600		
2400X2800	2400X2800		
2400X3000	2400X3000		
2400X3200	2400X3200		
2500X2500	2500X2500		
2500X2800	2500X2800		
2500X3000	2500X3000		
2500X3200	2500X3200		
3000X3000	3000X3000		
3000X3200	3000X3200		
3000X3500	3000X3500		

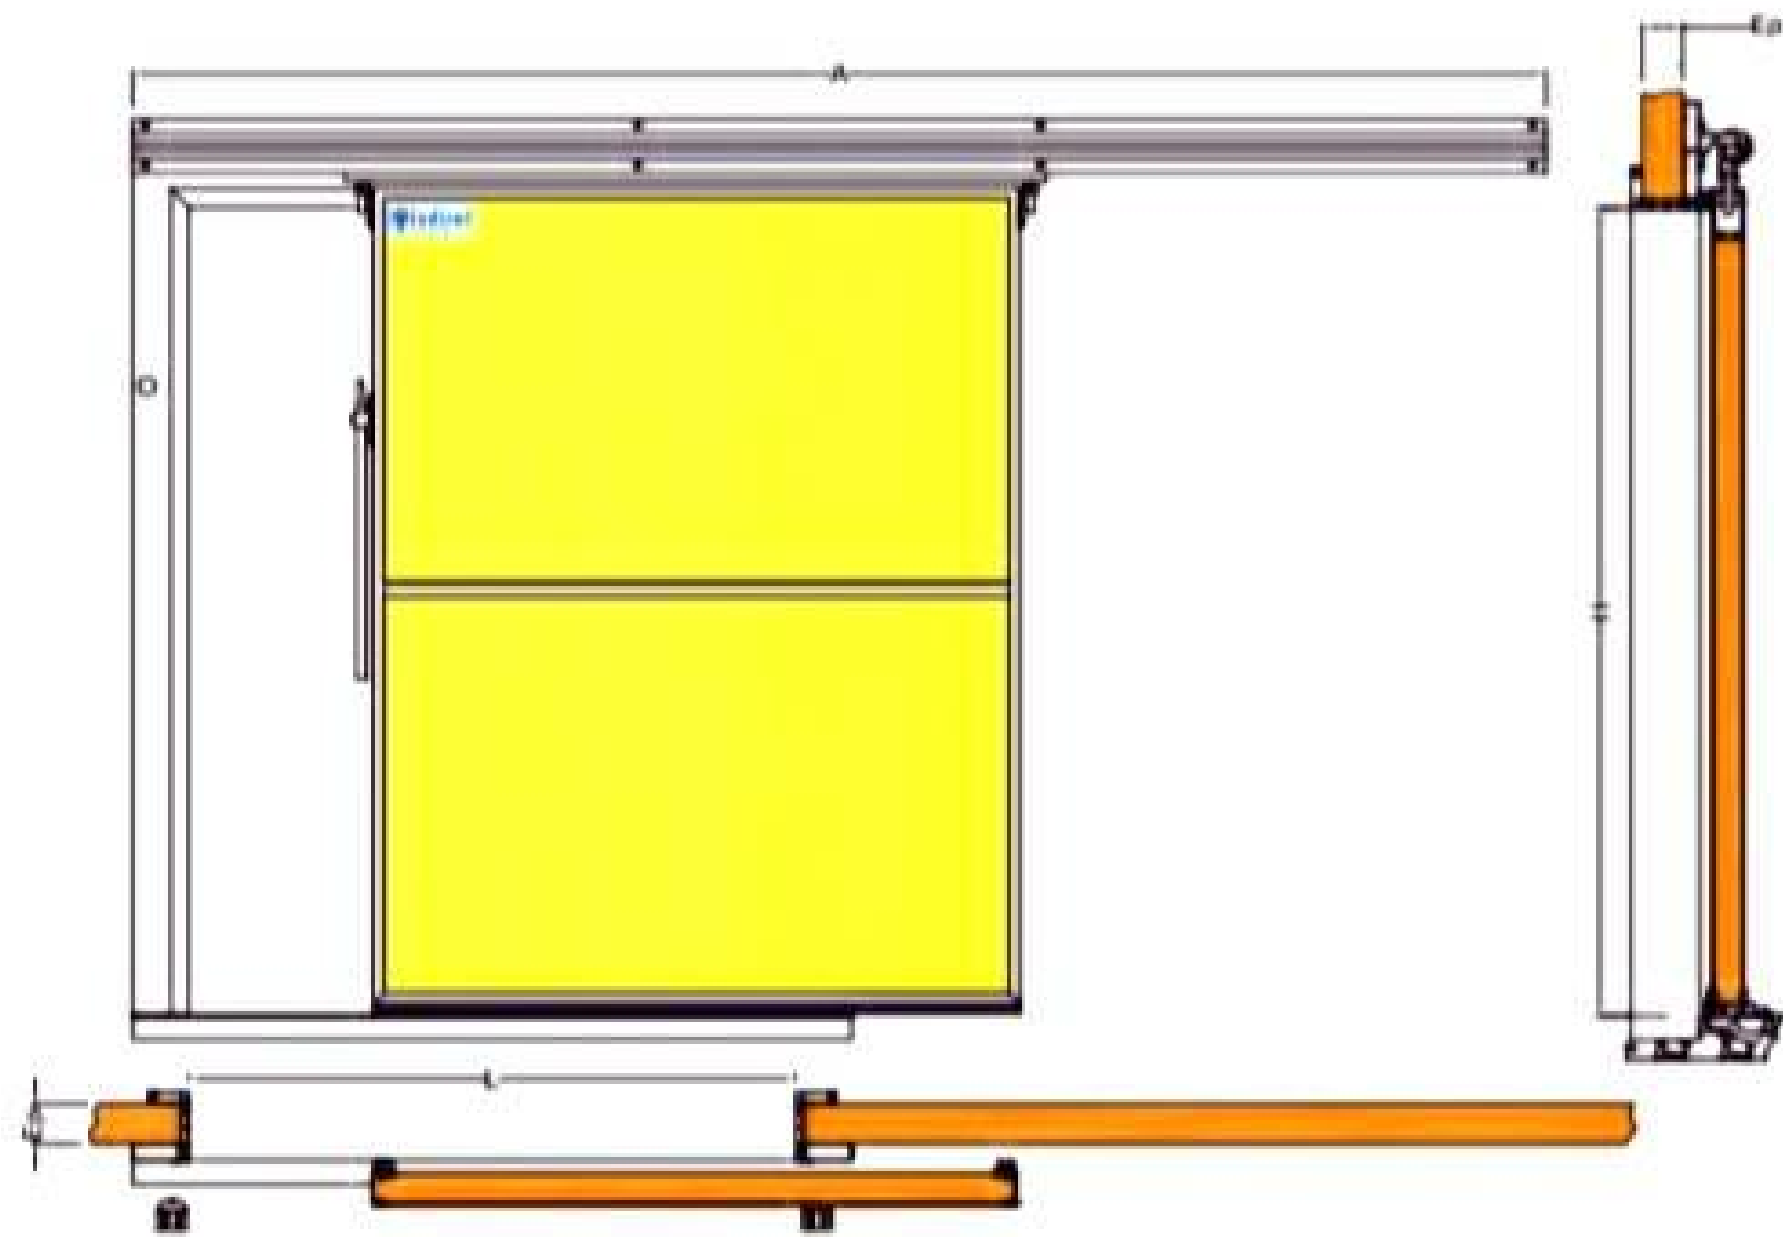



FIXATION - FIXING

Fixation avec cadre et contre cadre
Fixing with internal fram

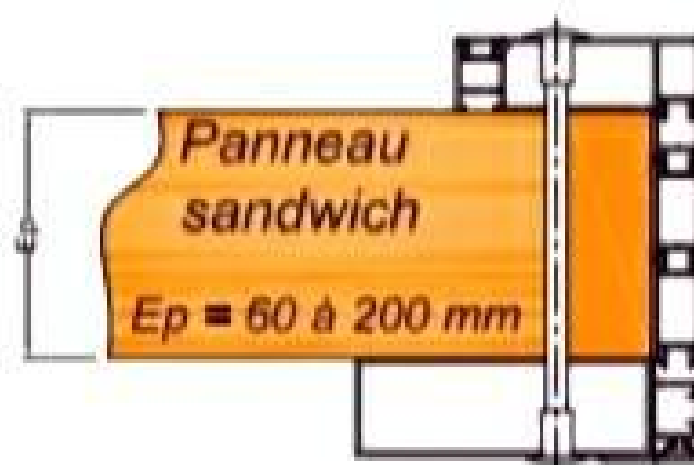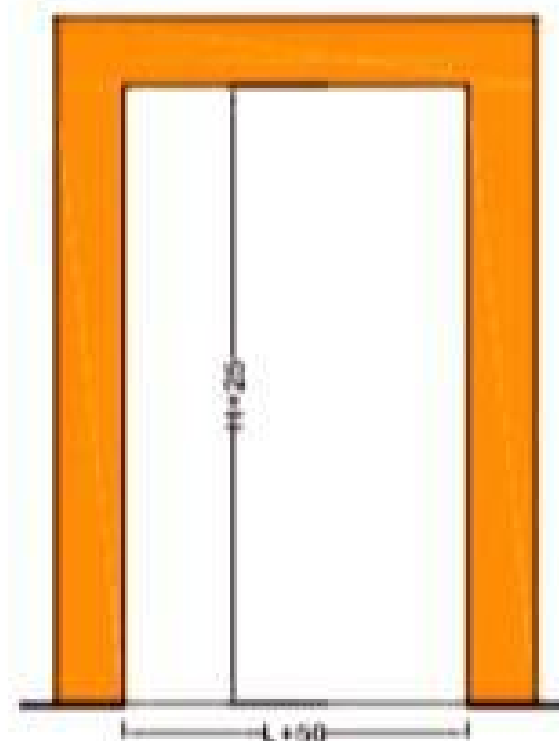

Dimensions de réservation sur panneaux
Hole dimenlsons for doors panel


Fixation sur maçonnerie
Fixing on brick wall

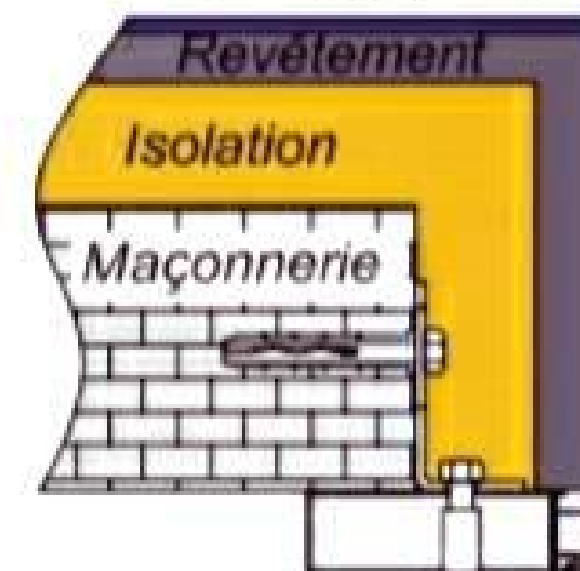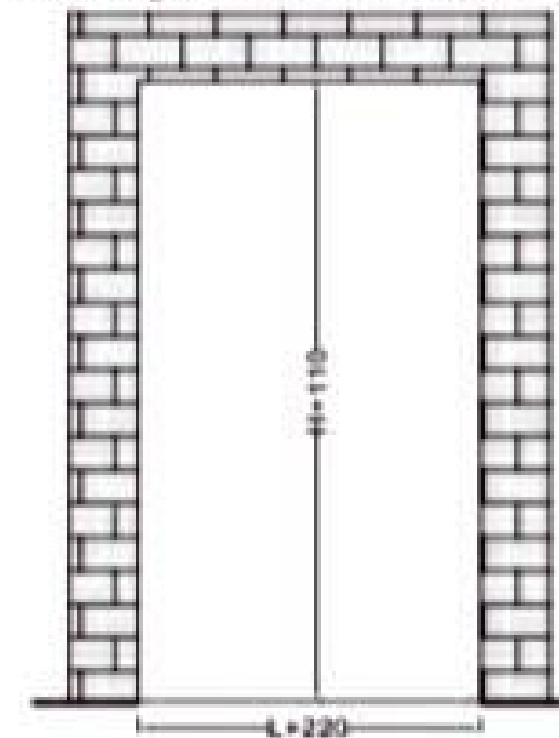


Dimensions de réservation sur maçonnerie
Hole dimenlsons for doors on brck wall

SEUILS


THRESHOLDS

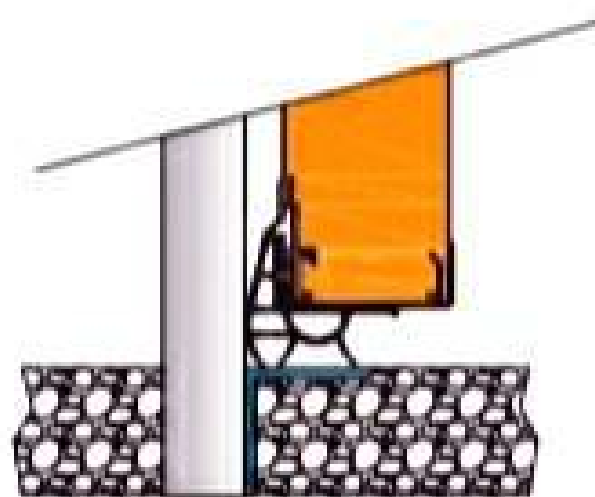

SF Positive
Seuil à fil de sol T° Positive
Threshold for same level floor Positive T°

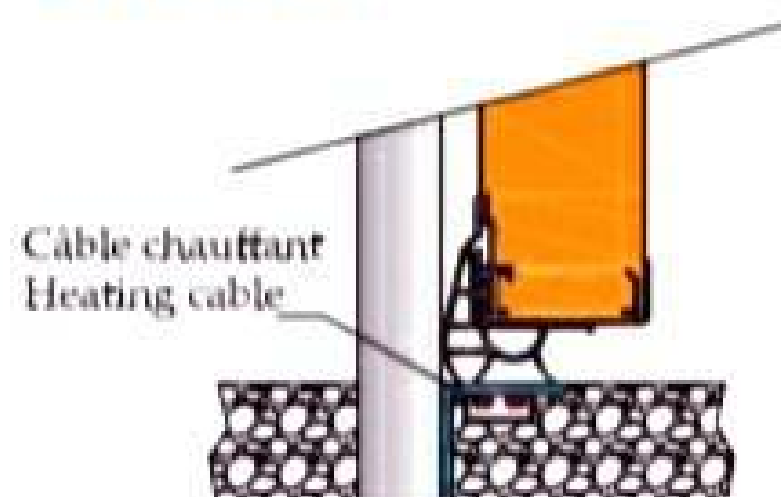

SF Négative
Seuil à fil de sol T° Négative
Threshold for same level floor Négative T°

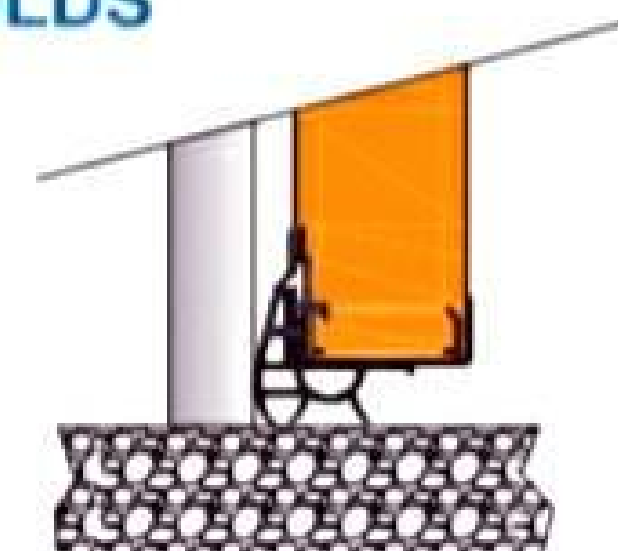

SS Positive
Sans seuil T° Positive
Without Threshold Positive T°