
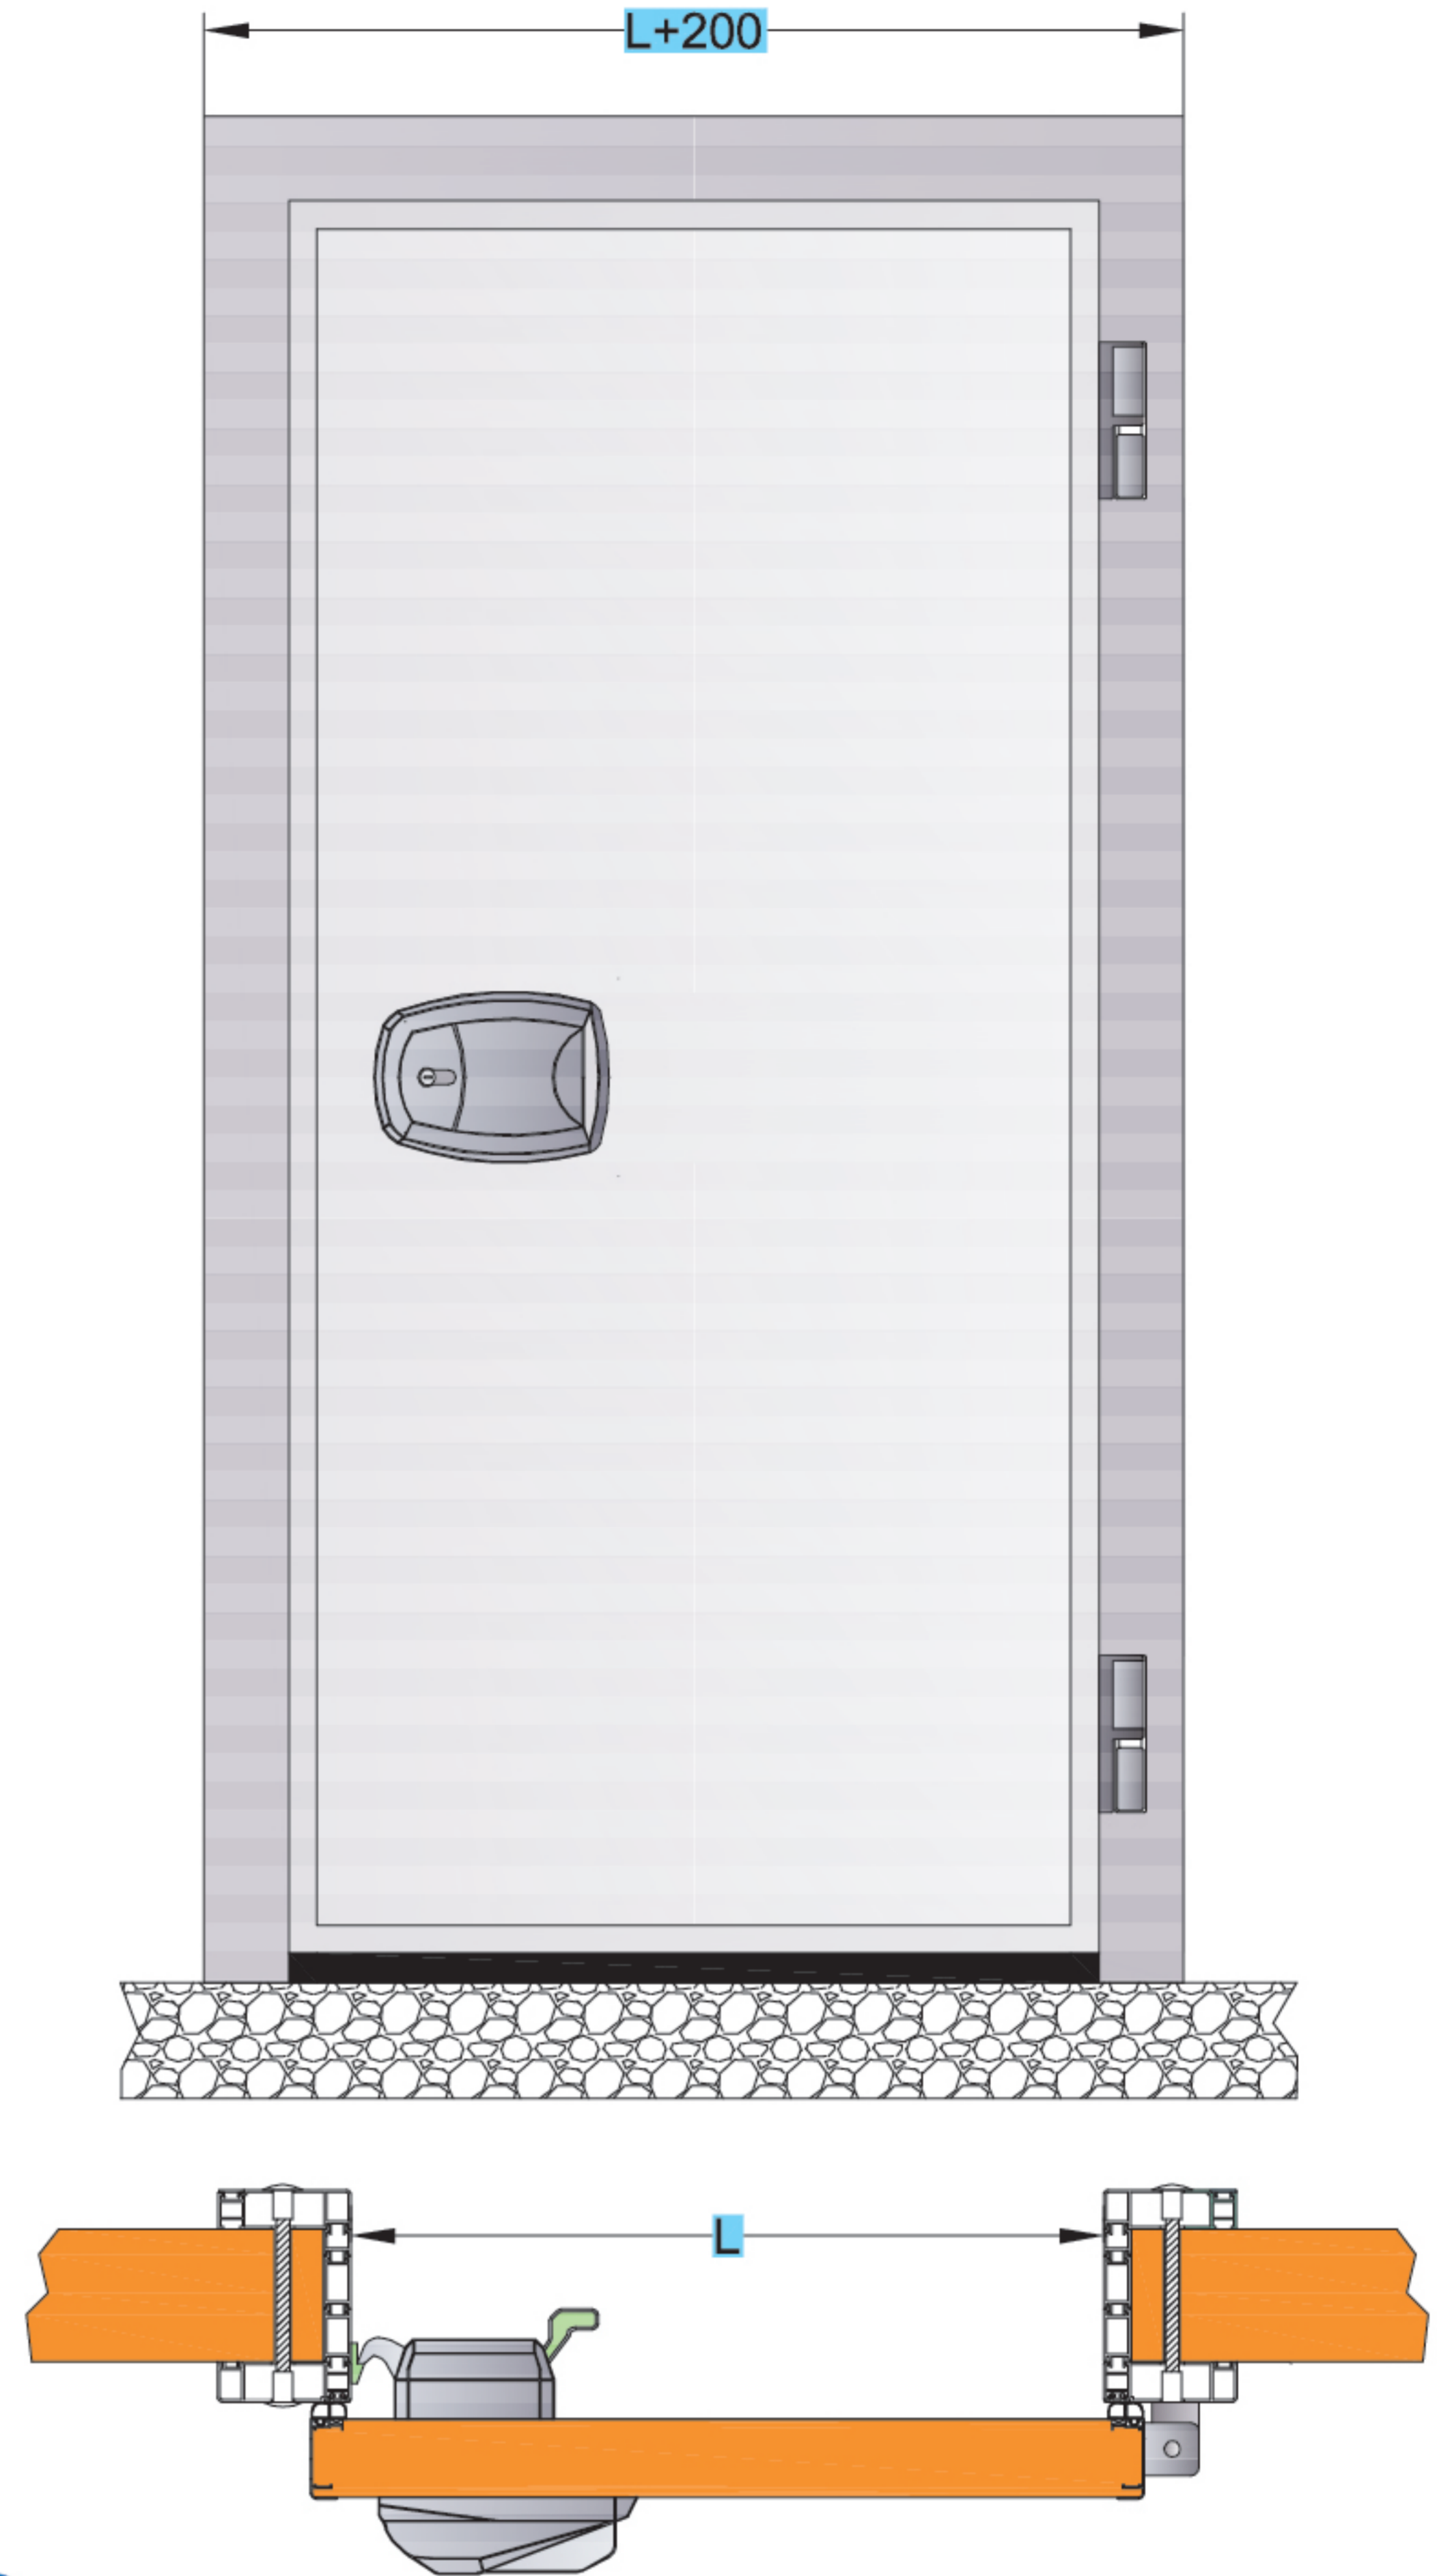


SERIE : PI

- Porte isotherme pivotante sur charnières
- Isothermal hinged doors


- Dimensions standard
- Standard dimensions

PI60P L X H	PI80P L X H	PI100N L X H	PI120N L X H
800X2000	800X2000	800X2000	800X2000
800X2100	800X2100	800X2100	800X2100
800X2200	800X2200	800X2200	800X2200
900X2000	900X2000	900X2000	900X2000
900X2100	900X2100	900X2100	900X2100
900X2200	900X2200	900X2200	900X2200
1000X2000	1000X2000	1000X2000	1000X2000
1000X2100	1000X2100	1000X2100	1000X2100
1000X2200	1000X2200	1000X2200	1000X2200
1100X2000	1100X2000	1100X2000	1100X2000
1100X2100	1100X2100	1100X2100	1100X2100
1100X2200	1100X2200	1100X2200	1100X2200
1200X2000	1200X2000	1200X2000	1200X2000
1200X2100	1200X2100	1200X2100	1200X2100
1200X2200	1200X2200	1200X2200	1200X2200
1200X2400	1200X2400	1200X2400	1200X2400
1300X2000	1300X2000	1300X2000	1300X2000
1300X2200	1300X2200	1300X2200	1300X2200
1300X2400	1300X2400	1300X2400	1300X2400
1400X2000	1400X2000	1400X2000	1400X2000
1400X2200	1400X2200	1400X2200	1400X2200
1400X2400	1400X2400	1400X2400	1400X2400
1500X2000	1500X2000	1500X2000	1500X2000
1500X2200	1500X2200	1500X2200	1500X2200
1500X2400	1500X2400	1500X2400	1500X2400
	1500X2600	1500X2600	
	1500X2800	1500X2800	
	1500X3000	1500X3000	
	1500X3200	1500X3200	
	1500X3500	1500X3500	
1600X2000	1600X2000	1600X2000	1600X2000
1600X2200	1600X2200	1600X2200	1600X2200
1600X2400	1600X2400	1600X2400	1600X2400

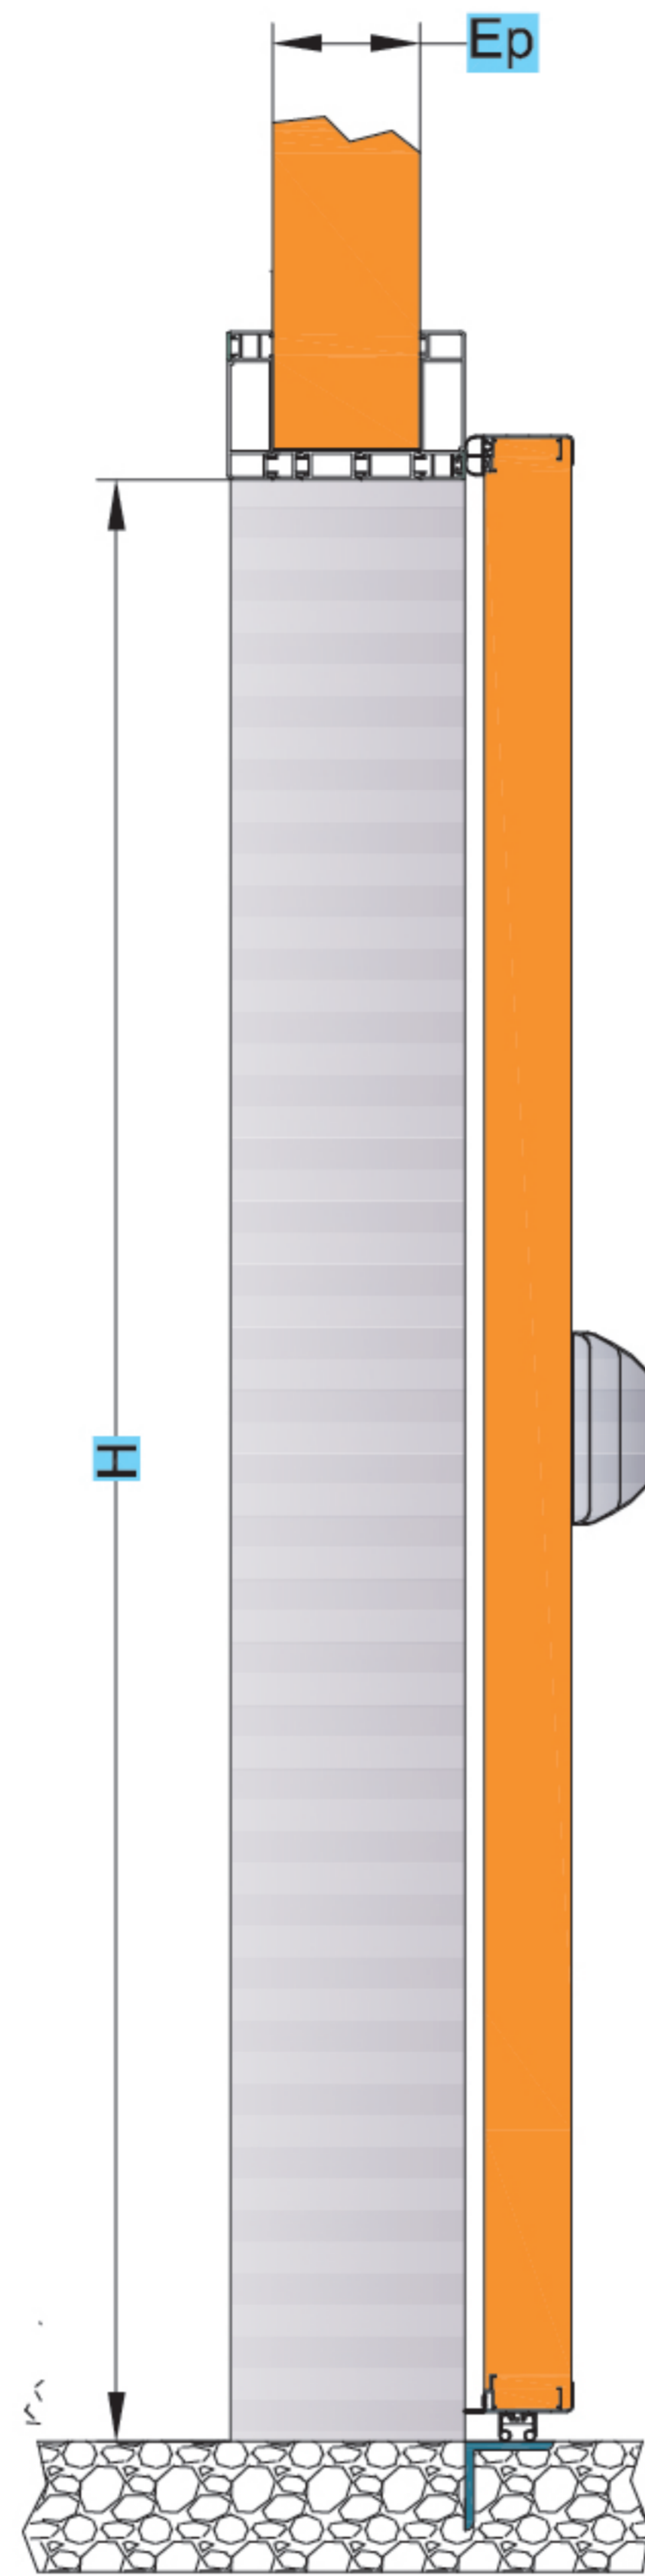


FIXATION - FIXING

Fixation avec cadre et contre cadre
Fixing with internal fram

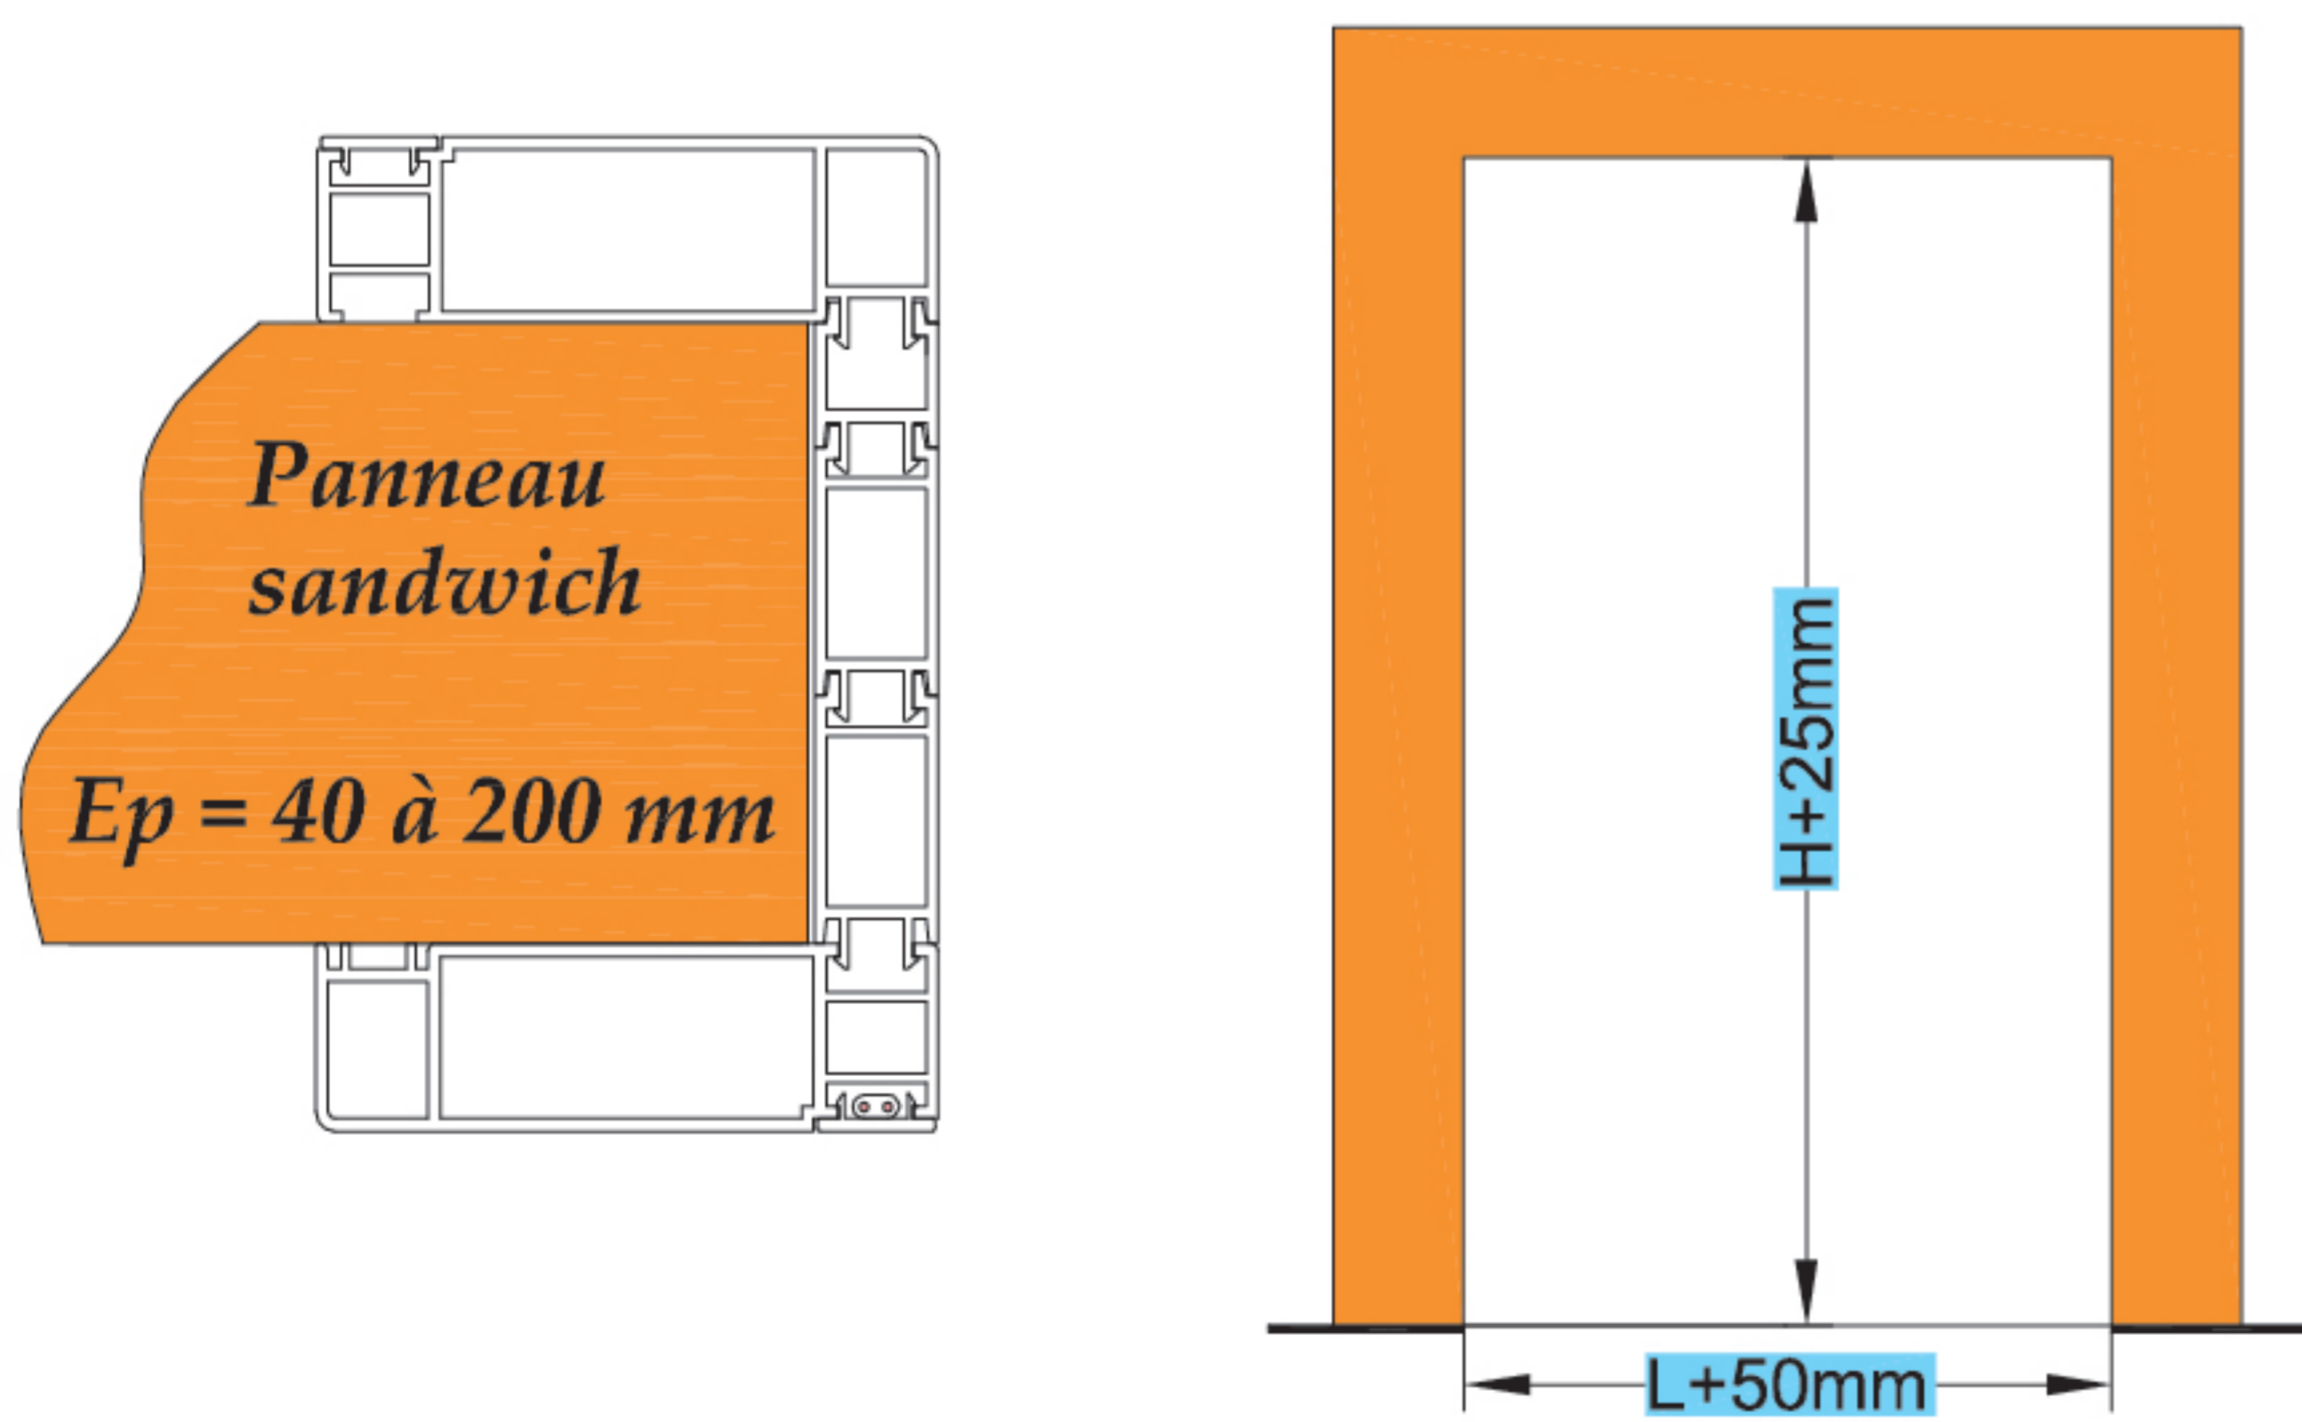

Dimensions de réservation sur panneaux
Hole dimensions for doors panel


Fixation sur maçonnerie
Fixing on brick wall

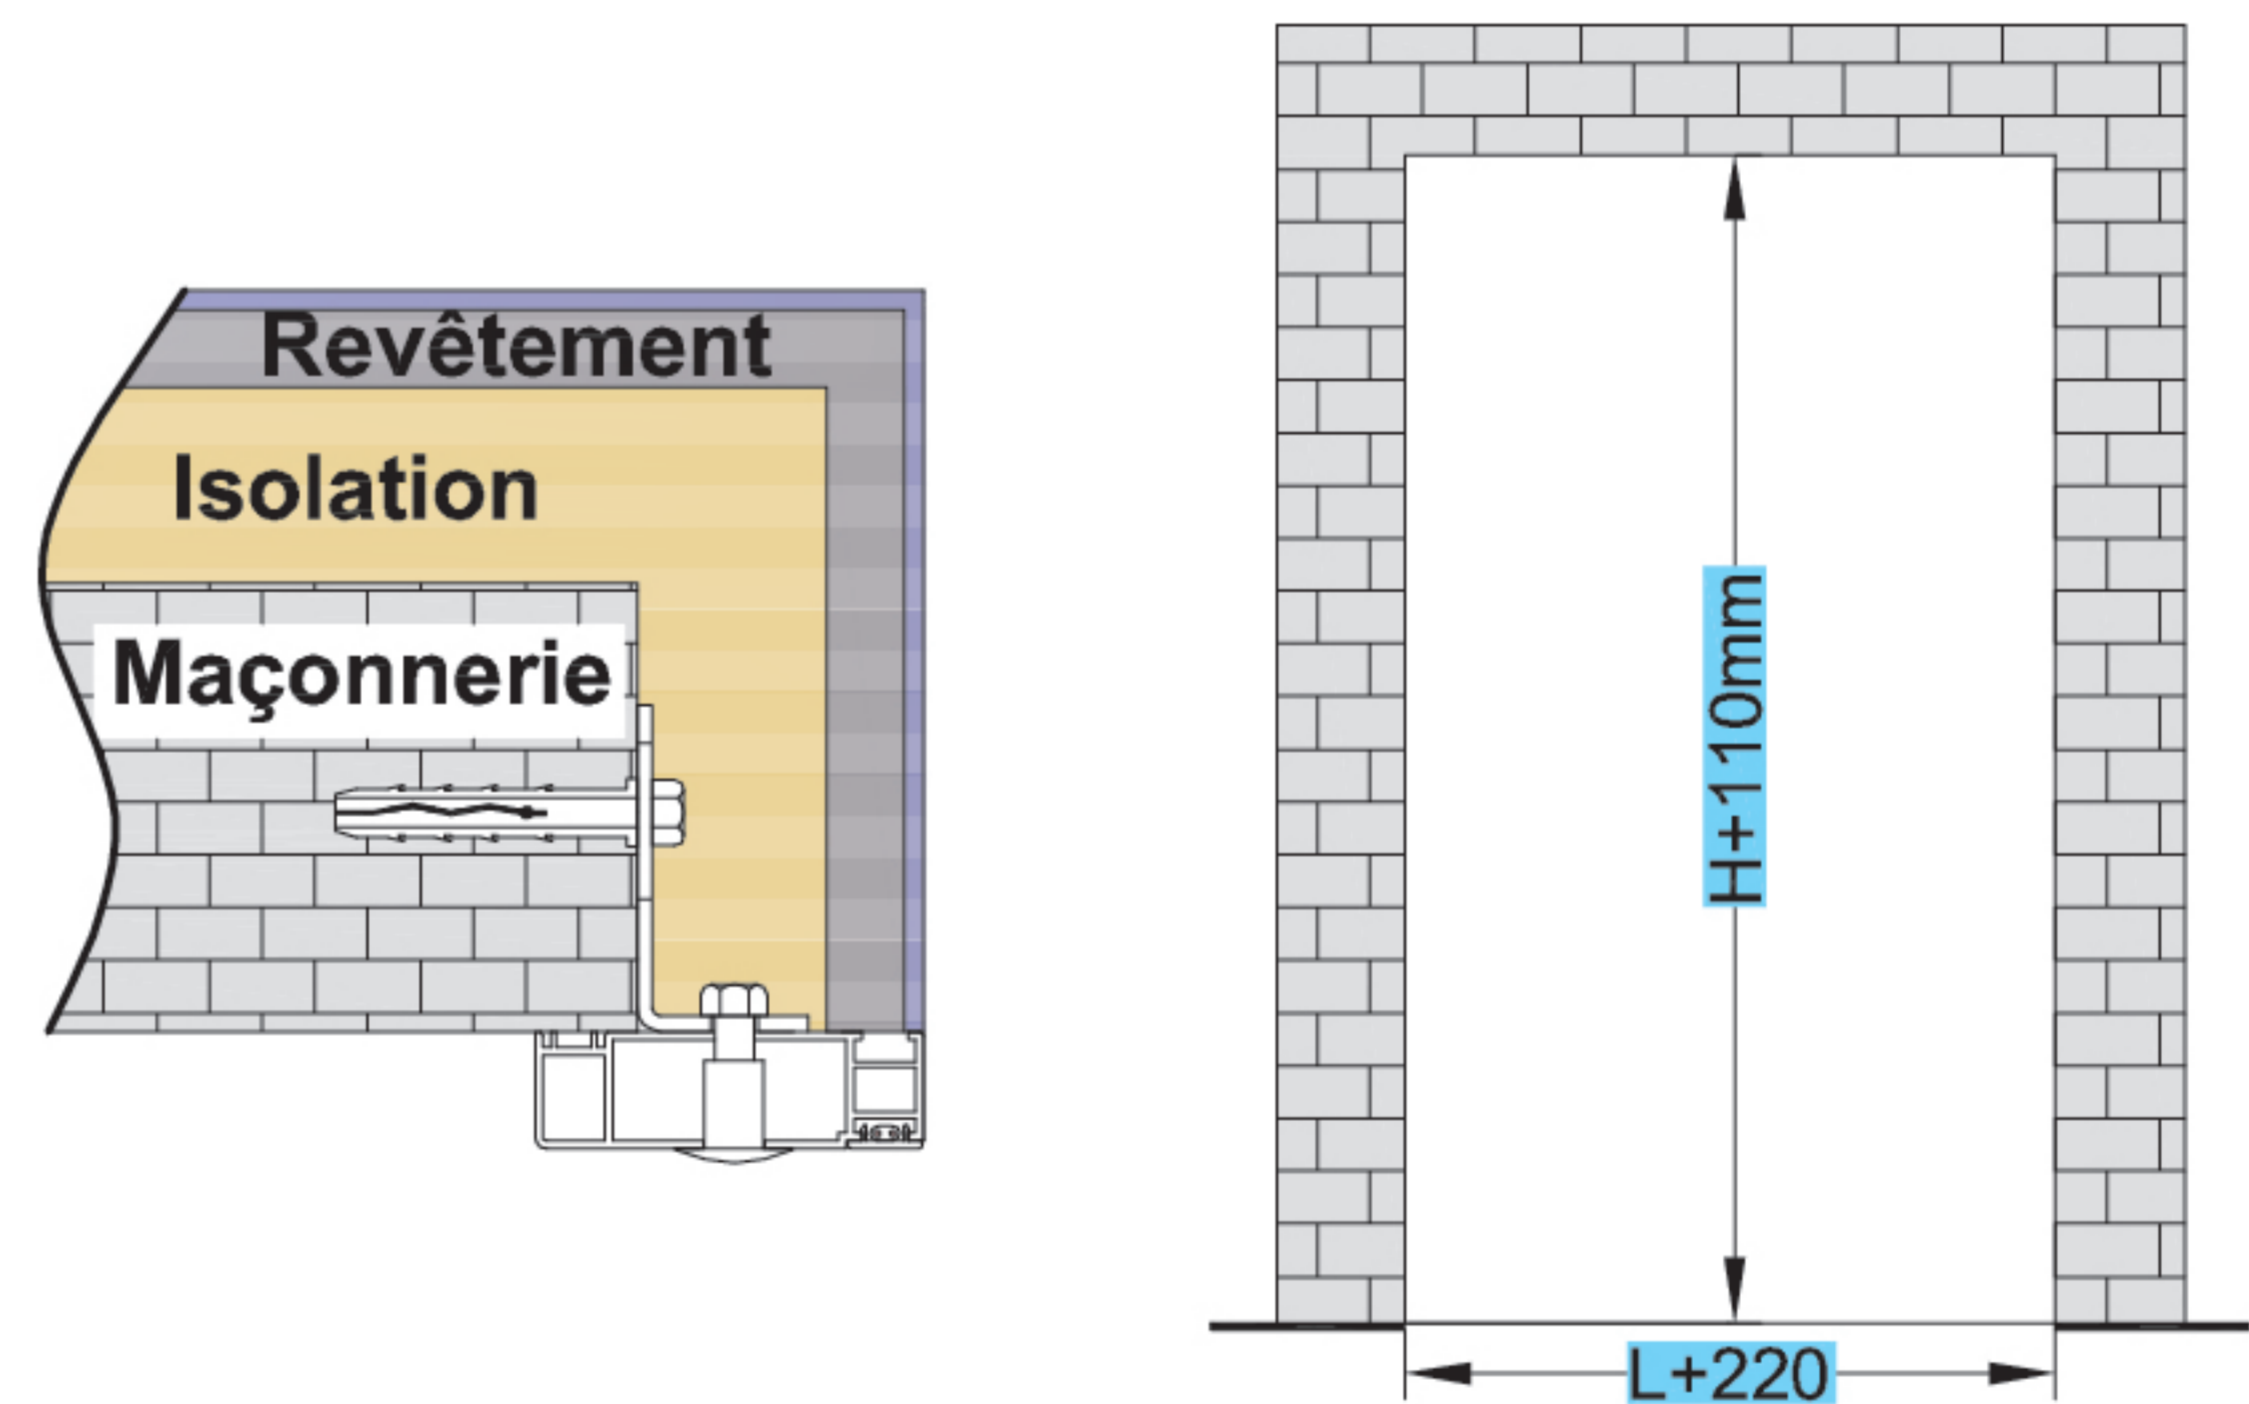

Dimensions de réservation sur maçonnerie
Hole dimensions for doors on brick wall


SEUILS

- THRESHOLDS

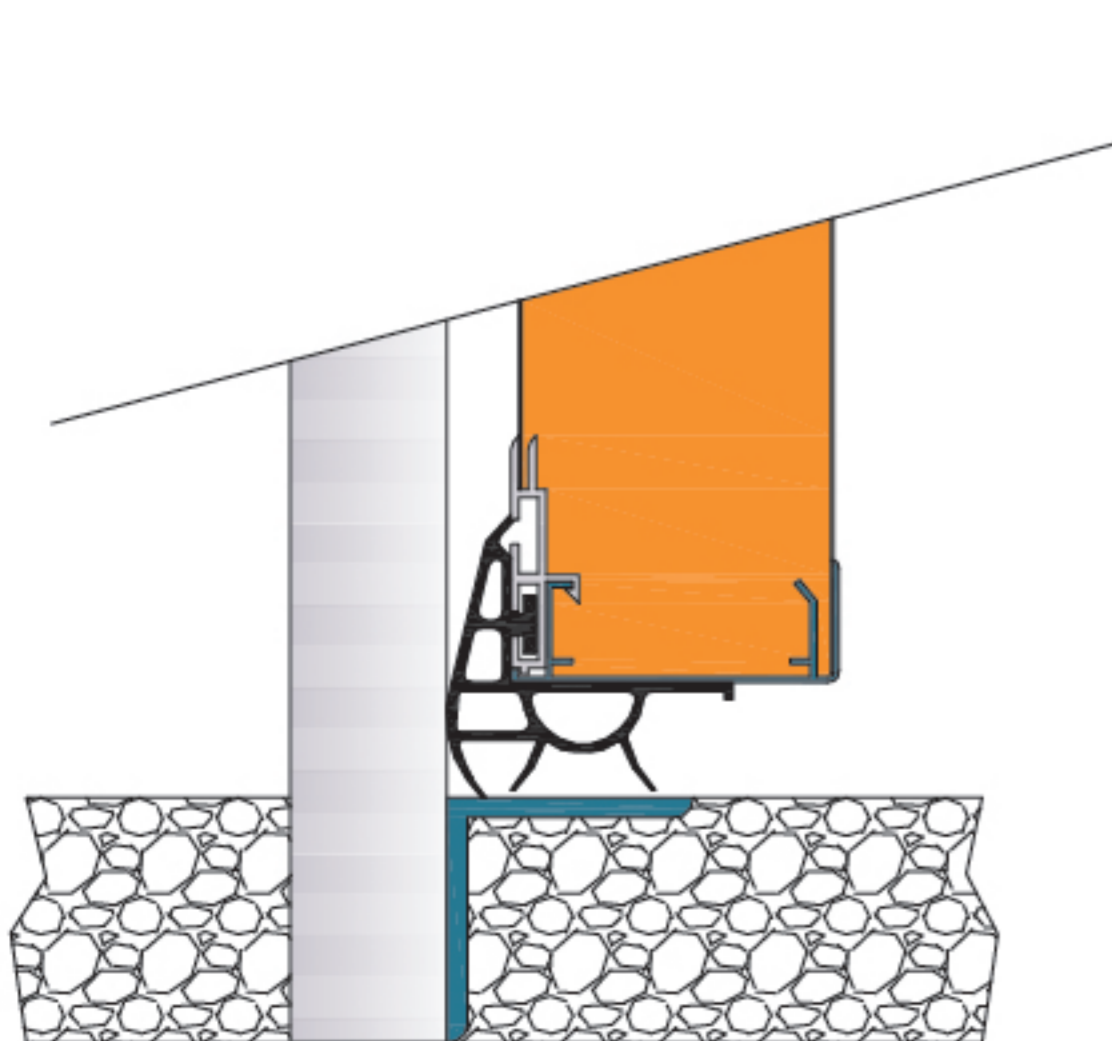


SF Positive

Seuil à fil de sol T° Positive
Threshold for same level floor Positive T°

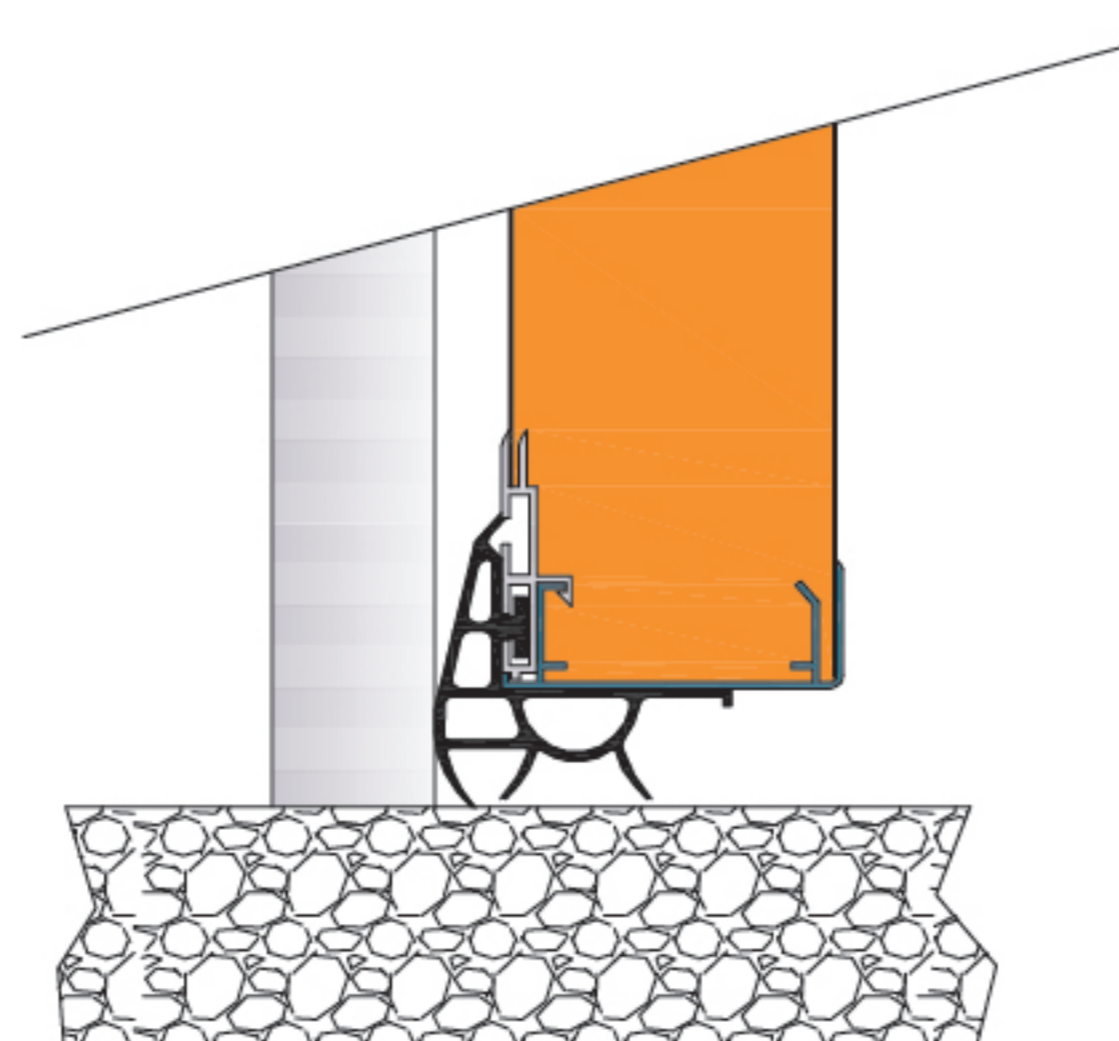


SS Positive

Sans seuil T° Positive
Without Threshold Positive "T°

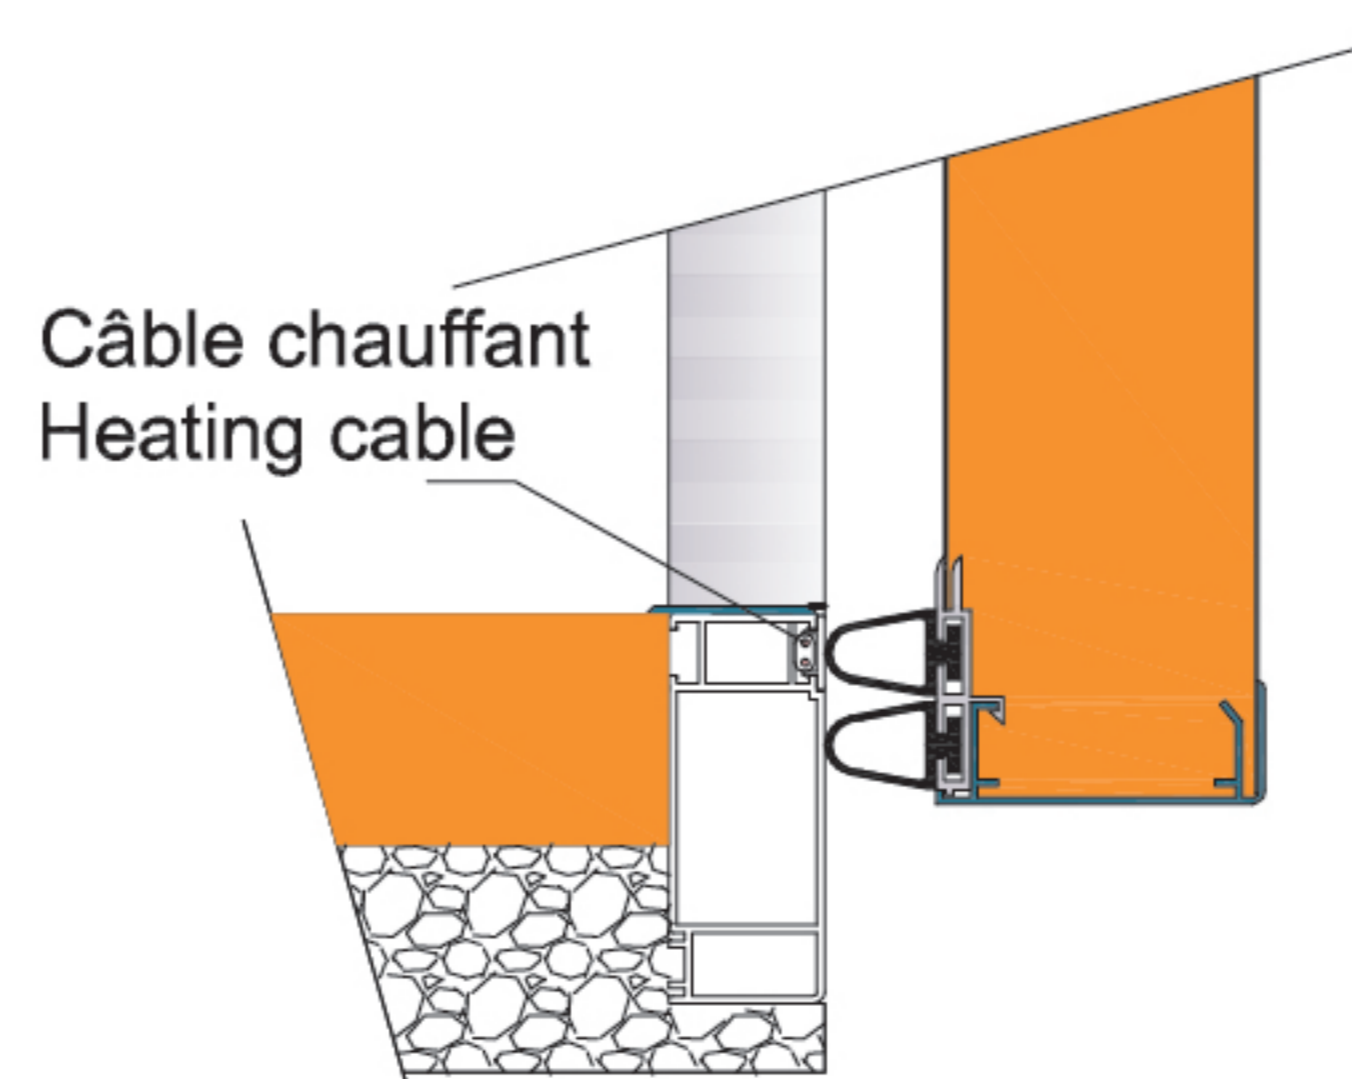

SM Positive / Négative

Seuil avec marche
Threshold with step

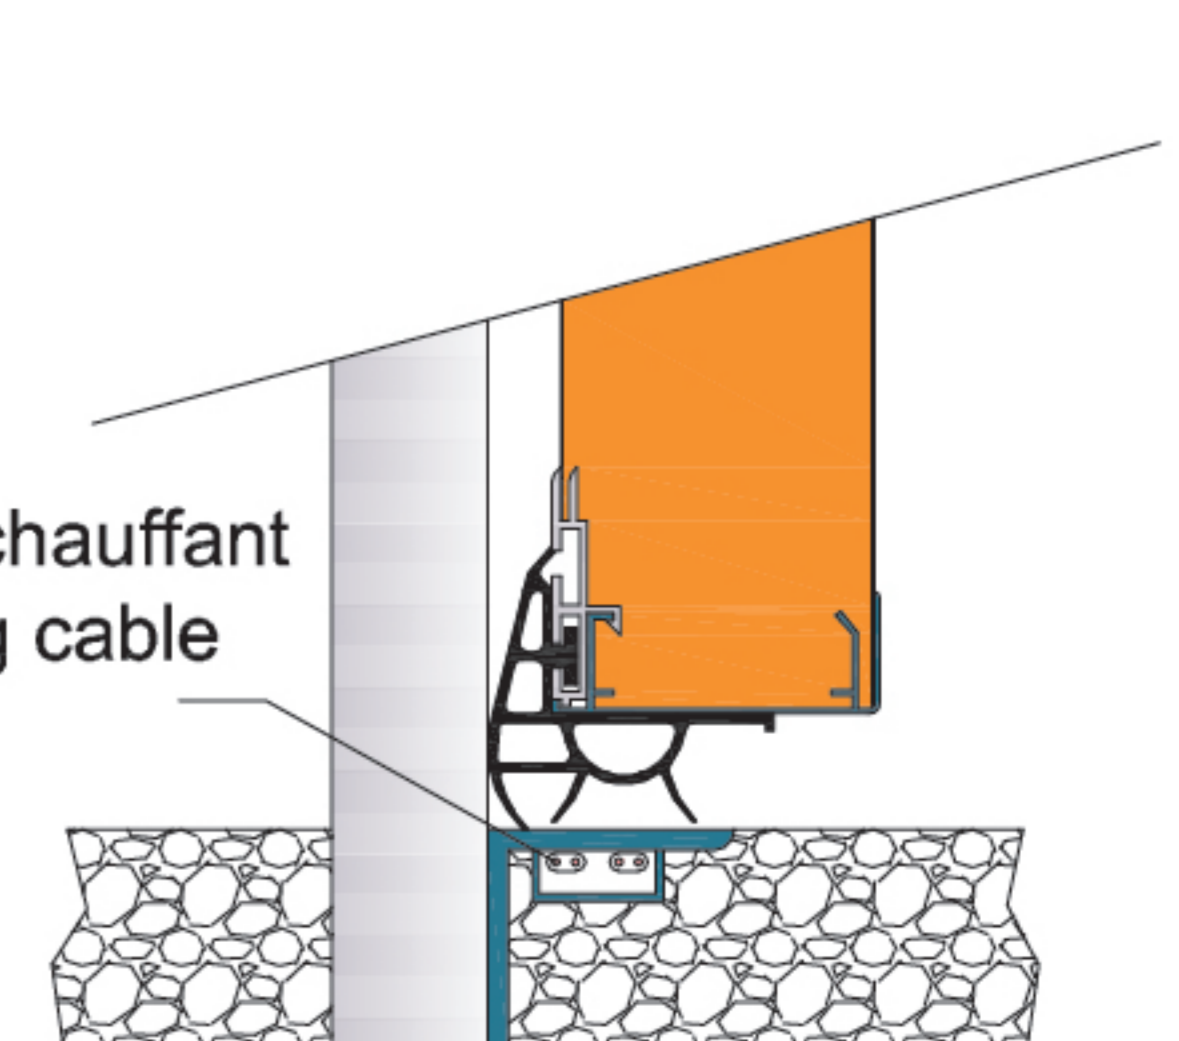

SF Négative

Seuil à fil de sol T° Négative
Threshold for same level floor Négative T°